
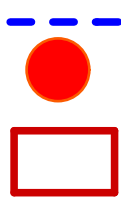
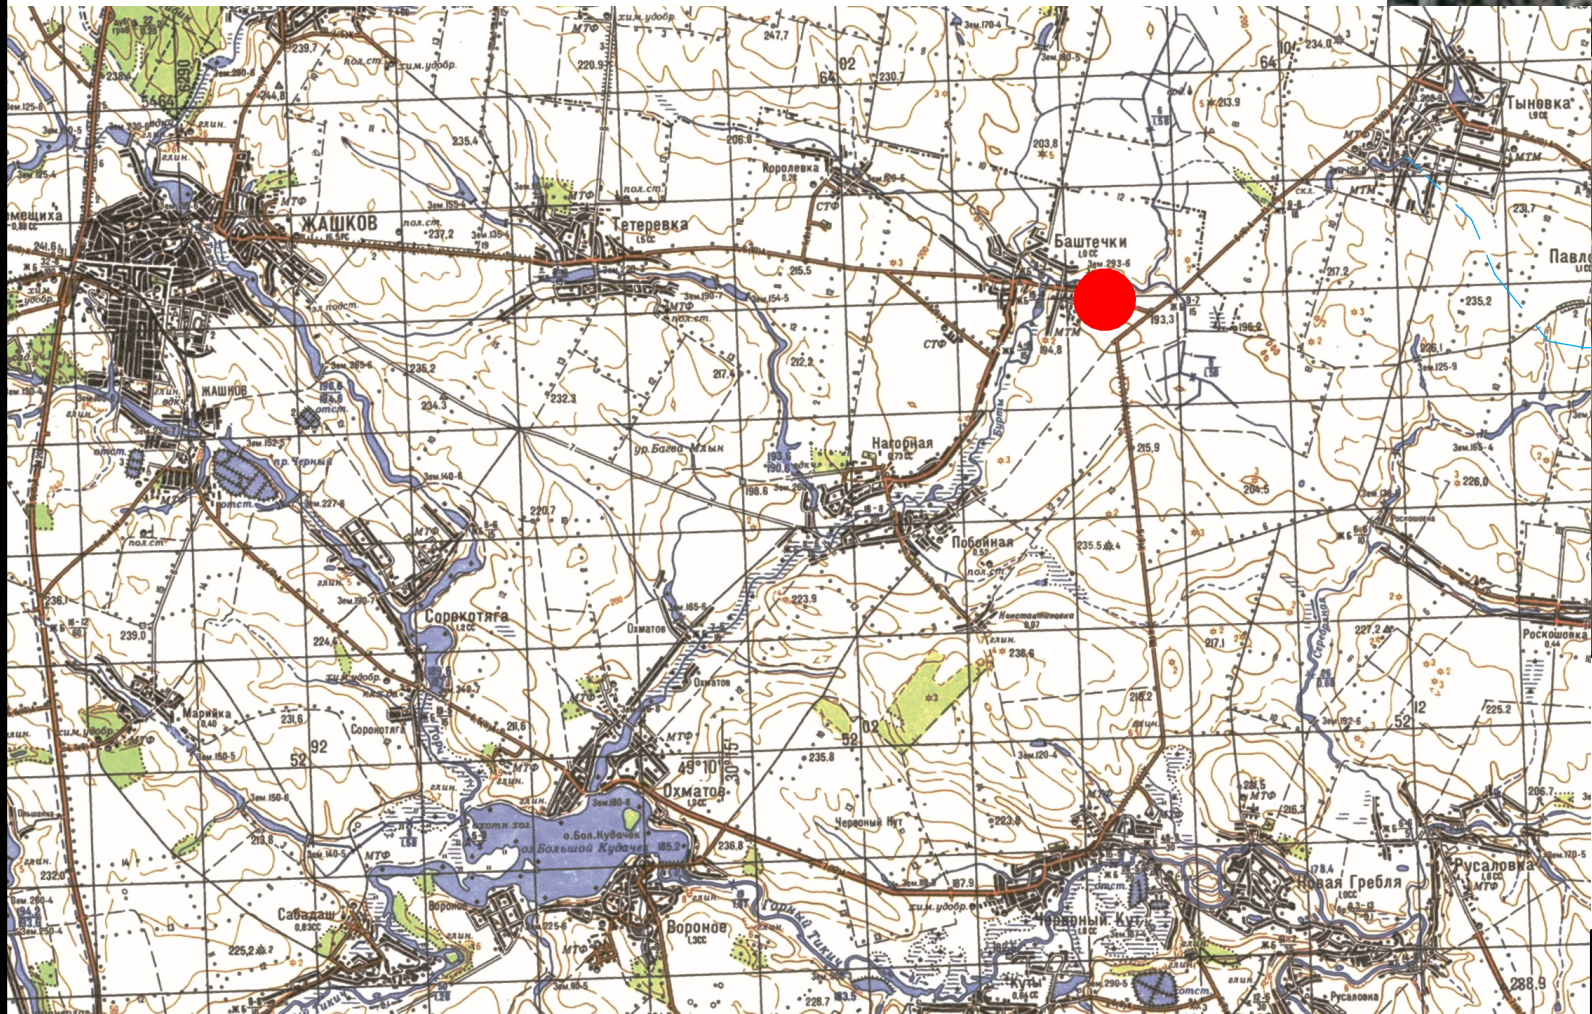
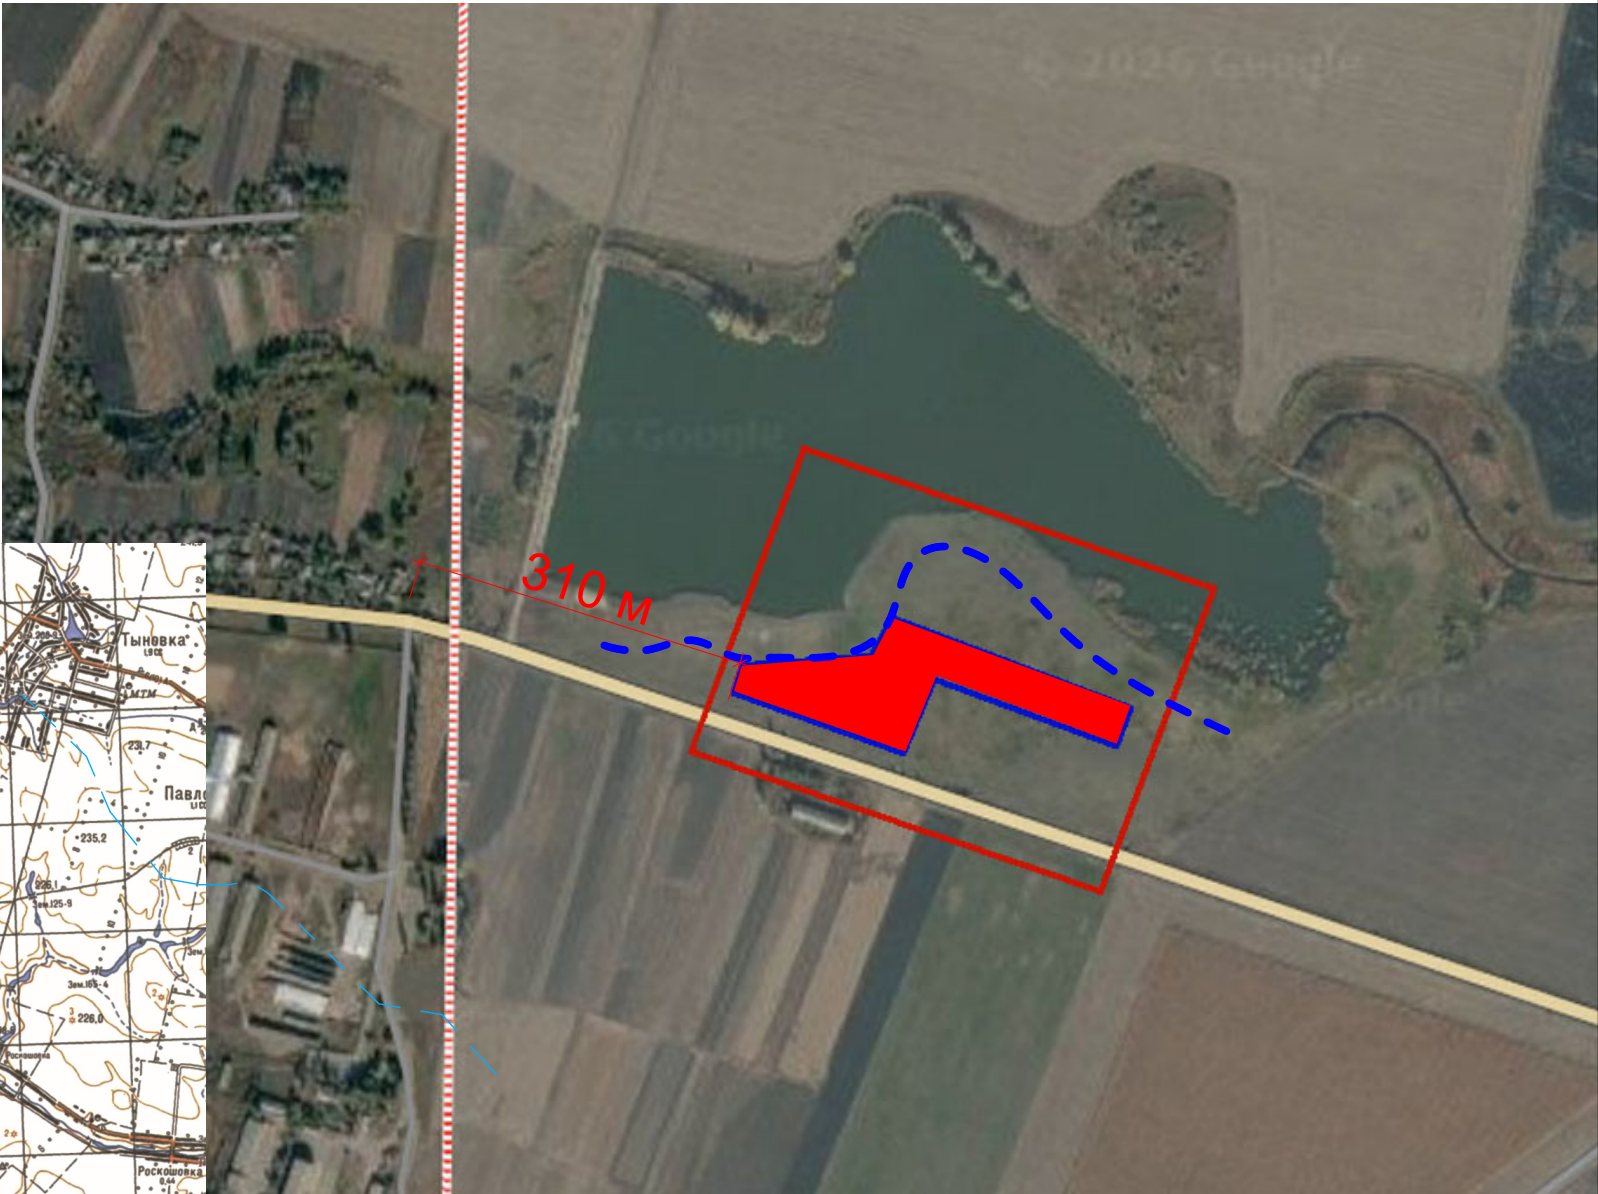


Детальний план території земельної ділянки за межами с. Баштечки,Баштечківської сільської ради, Уманського району, Черкаської області, для розміщення, будівництва, експлуатації та обслуговування будівель і споруд об'єктів енергогенеруючих підприємств, установ і організацій

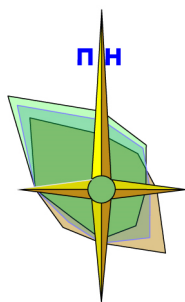

Санітарно захисна смуга водойми (50м)
Місце розташування території детального плану в системі
планувальної структури ОТГ
Межі розробки ДПТ

						01-2026-МД			
						Детальний план території земельної ділянки за межами с. Баштечки,Баштечківської сільської ради, Уманського району, Черкаської області для розміщення, будівництва, експлуатації та обслуговування будівель і споруд об'єктів енергогенеруючих підприємств, установ і організацій			
Змін.	Кіл.діл.	Лист	№ док.	Підпис	Дата	Замовник: Баштечківська сільська рада	стадя	аркуш	аркушв
							ДПТ	1	
ГАП		Прищепов В.О.			06.2026	Схема розташування земельної ділянки у планувальній структурі території територіальної громади	ФОП Прищепов В.О. кваліфікаційний сертифікат серія АА №002278		
Розробив		Прищепов В.О.			06.2026				