



ДЕТАЛЬНОГО ПЛАНУ ТЕРИТОРІЇ ЗЕМЕЛЬНОЇ ДІЛЯНКИ ПЛОЩЕЮ 2,0000 ГА ДЛЯ РОЗМІЩЕННЯ, БУДІВНИЦТВА, ЕКСПЛУАТАЦІЇ ТА ОБСЛУГОВУВАННЯ БУДІВЕЛЬ І СПОРУД ОБ'ЄКТІВ ЕНЕРГОГЕНЕРУЮЧИХ ПІДПРИЄМСТВ, УСТАНОВ І ОРГАНІЗАЦІЙ В АДМІНІСТРАТИВНИХ МЕЖАХ БАШТЕЧКІВСЬКОЇ СІЛЬСЬКОЇ РАДИ ЖАШКІВСЬКОГО РАЙОНУ ЧЕРКАСЬКОЇ ОБЛАСТІ (ЗА МЕЖАМИ НАСЕЛЕНОГО ПУНКТУ)

СХЕМА РОЗТАШУВАННЯ ТЕРИТОРІЇ В ПЛАНУВАЛЬНІЙ СТРУКТУРІ РАЙОНУ

ВИКОПІЮВАННЯ З ПРОЕКТУ РАЙОНОГО ПЛАНУВАННЯ ЖАШКІВСЬКОГО РАЙОНУ

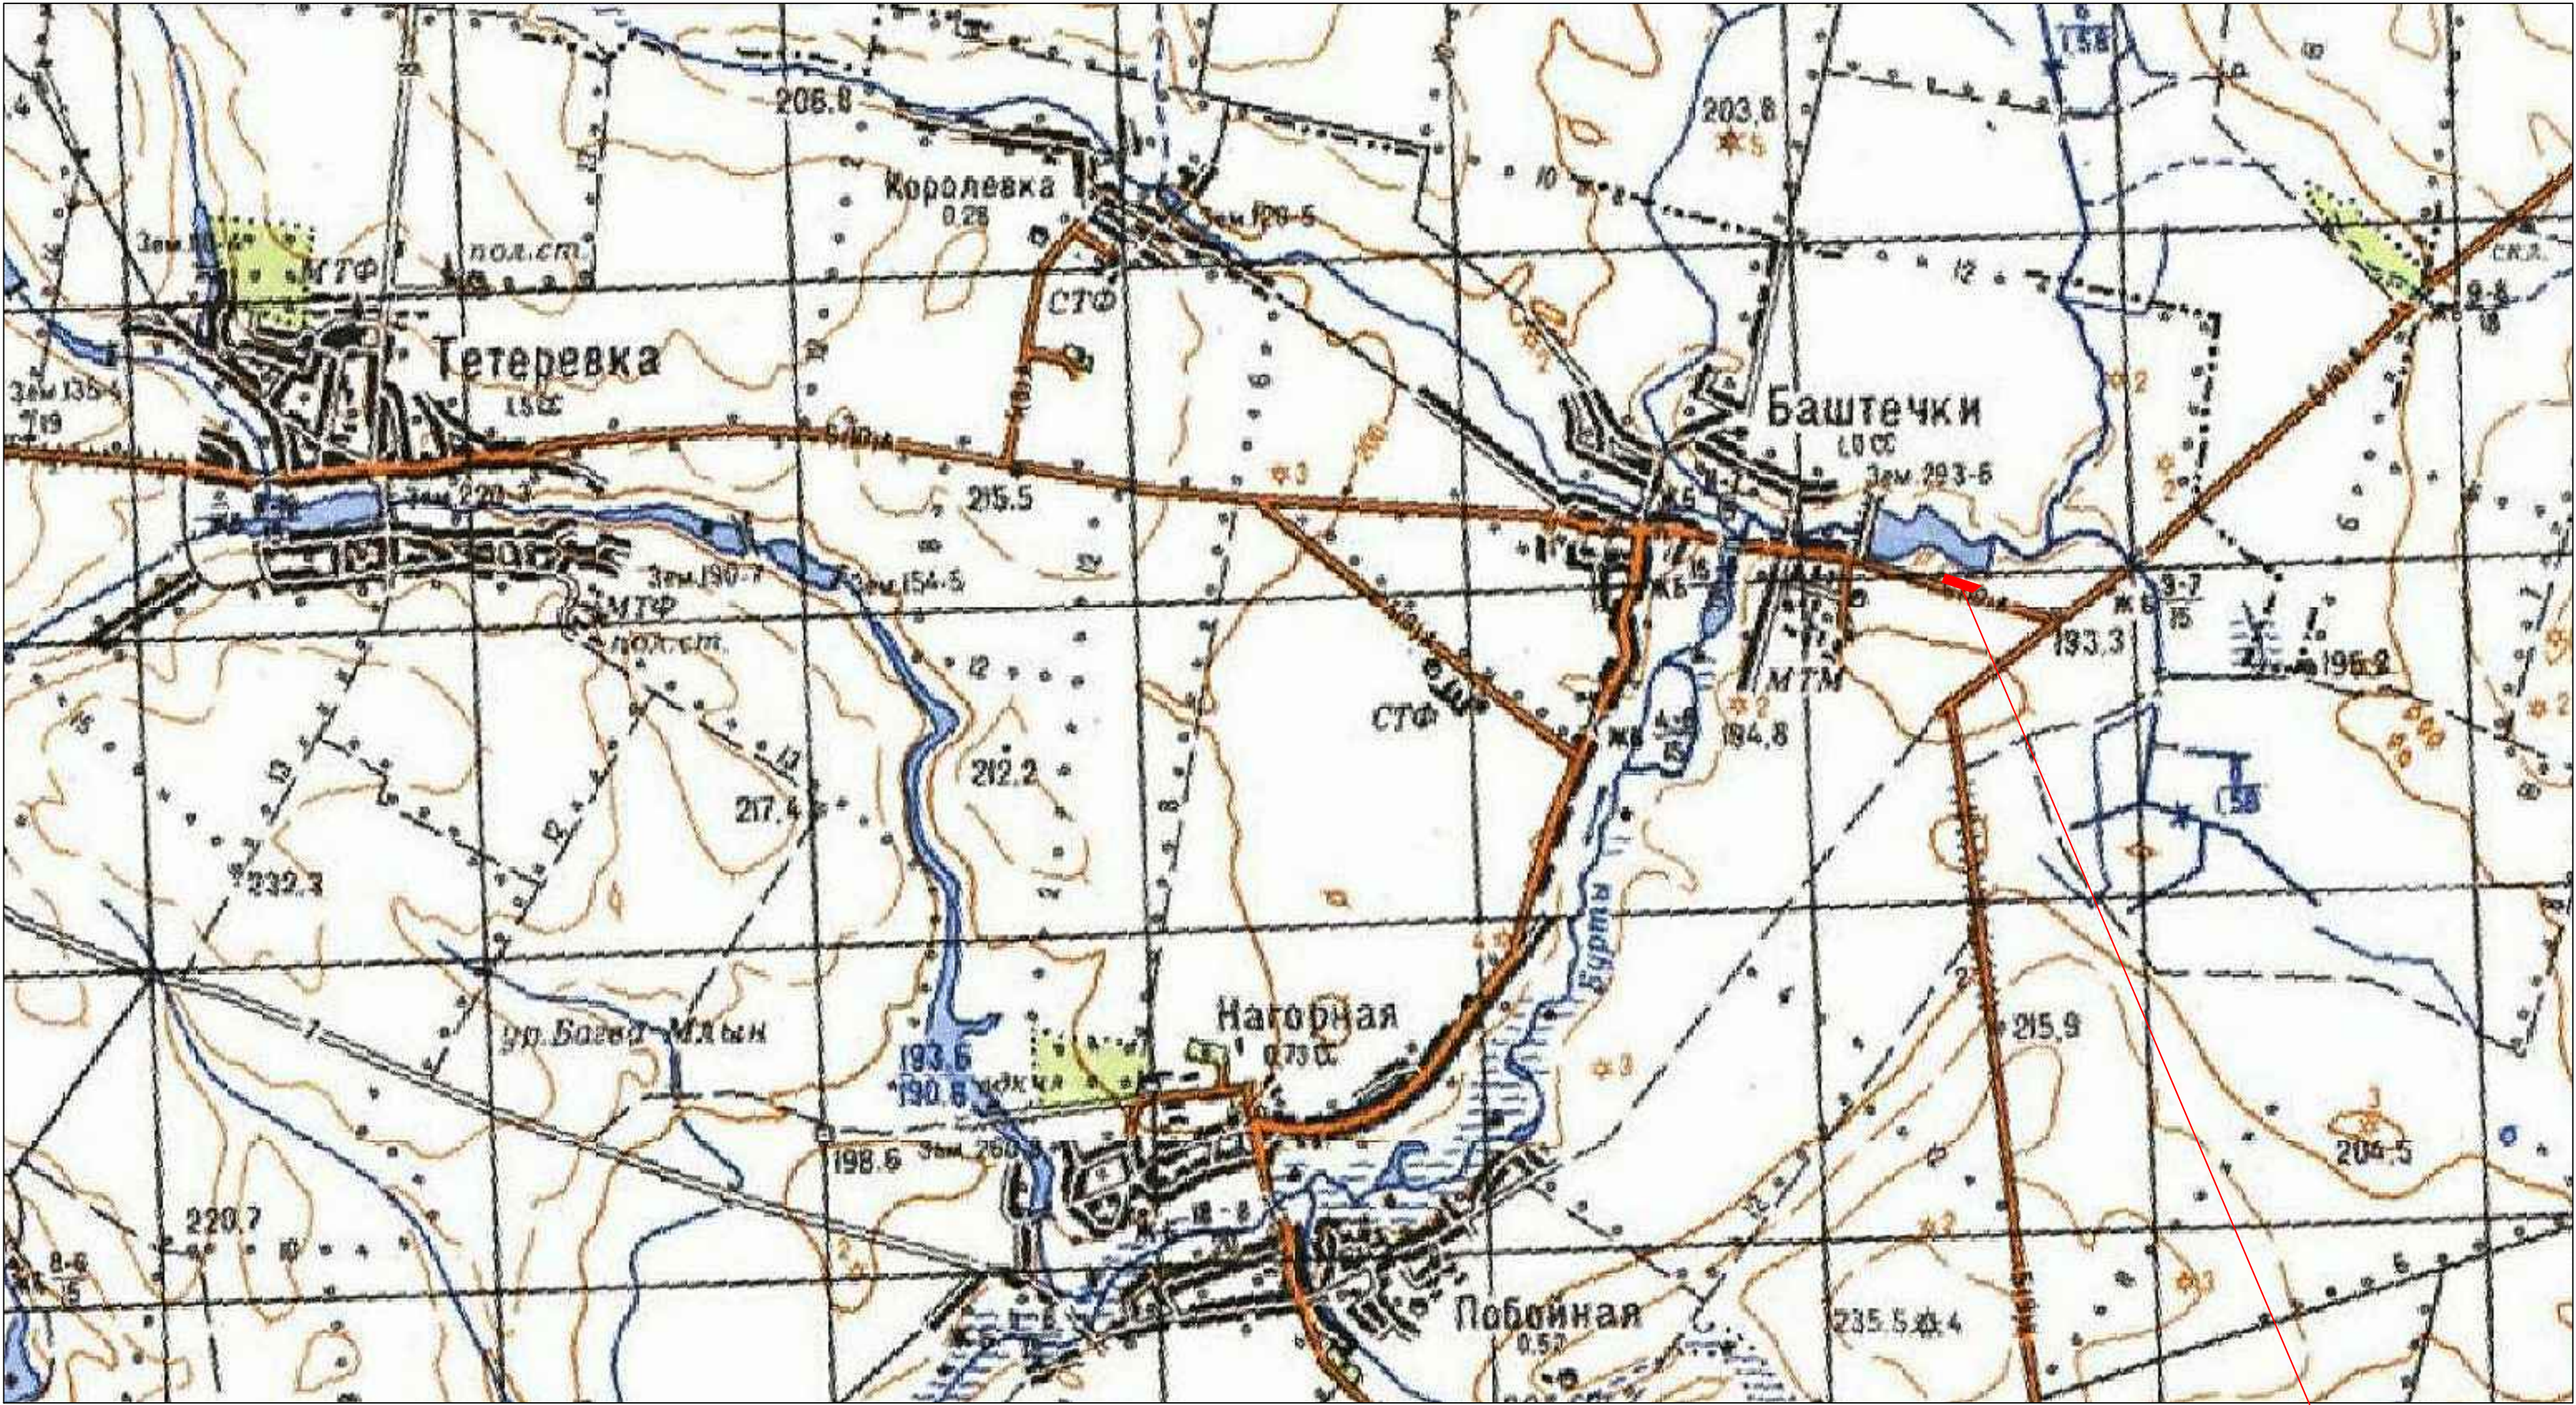

ФРАГМЕНТ СУПУТНИКОВОГО ЗНІМАННЯ

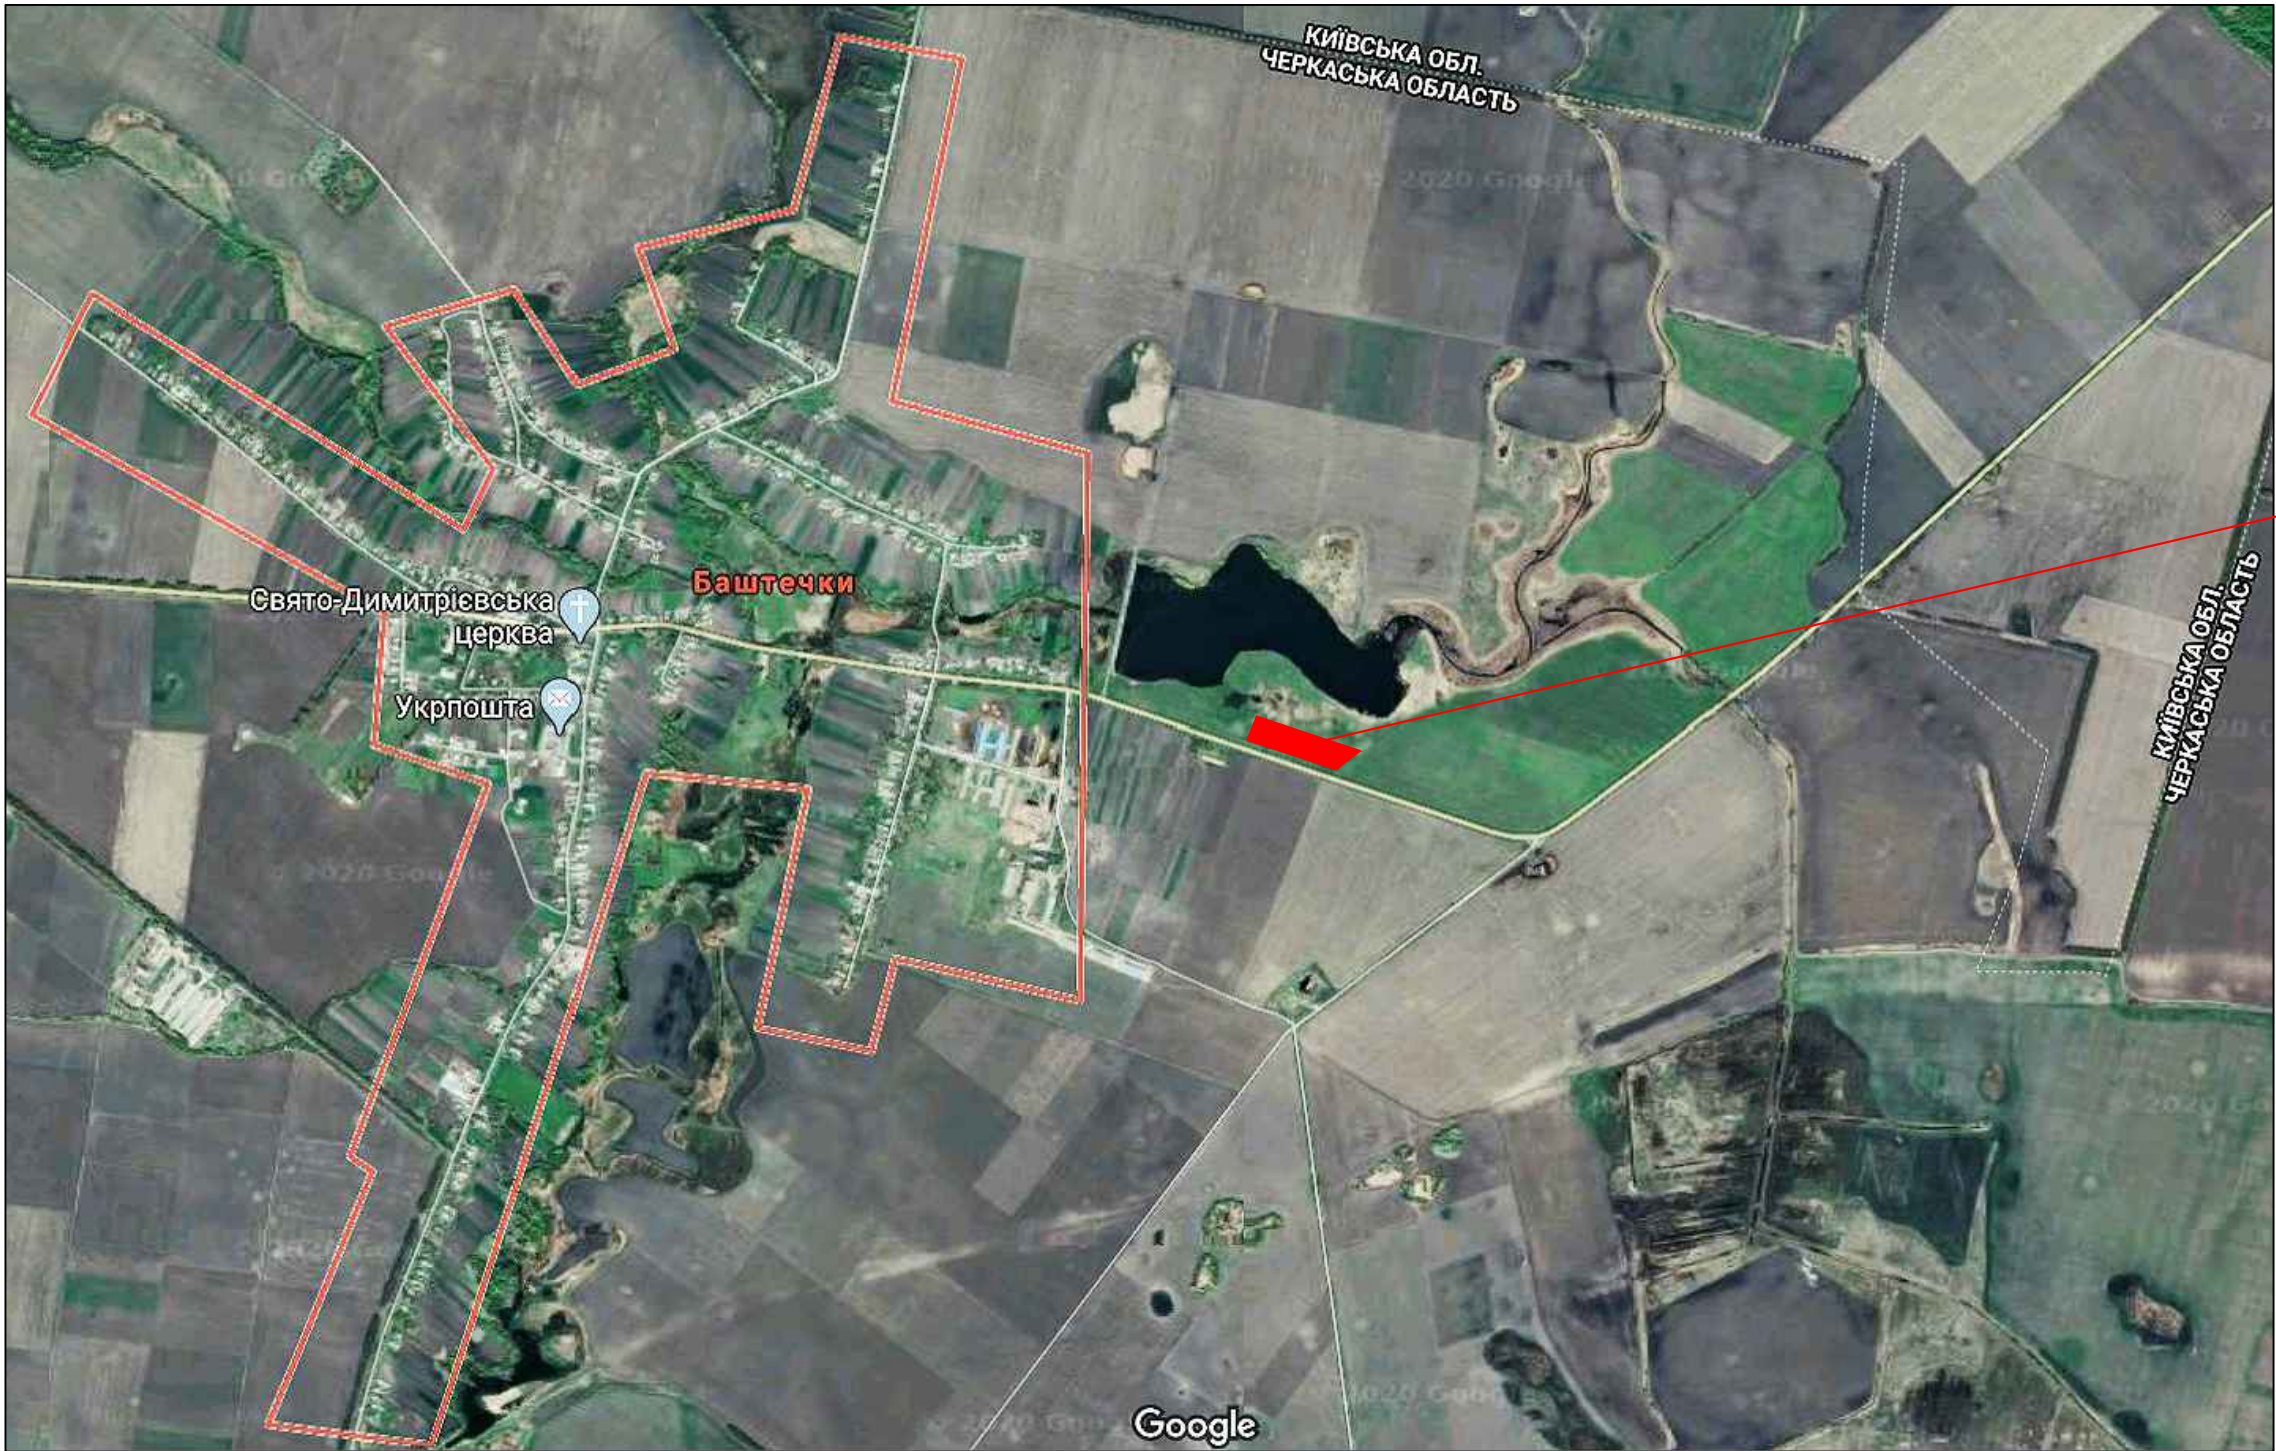

МІСЦЕ РОЗТАШУВАННЯ ТЕРИТОРІЇ ПРОЕКТУВАННЯ

						03 - 20 - ГП			
						Детального плану території земельної ділянки площею 2,0000 га для розміщення, будівництва, експлуатації та обслуговування будівель і споруд об'єктів енергогенеруючих підприємств, установ і організацій в адміністративних межах Баштечківської сільської ради Жашківського району Черкаської області (за межами населеного пункту)			
Змін.	Кільк.	Аркуш	Недок.	Підпис	Дата	Схема розташування території в планувальній структурі району	Стадія	Аркуш	Аркушів
							ДПТ	2	
ГАП	Чеберяк						ФОП Чеберяк Ю.В. Сертифікат Серія АА №002714		
Розробив	Чеберяк								