


Детальний план території земельної ділянки за межами с. Баштечки, Баштечківської сільської ради, Уманського району, Черкаської області, для розміщення, будівництва, експлуатації та обслуговування будівель і споруд об'єктів енергогенеруючих підприємств, установ і організацій

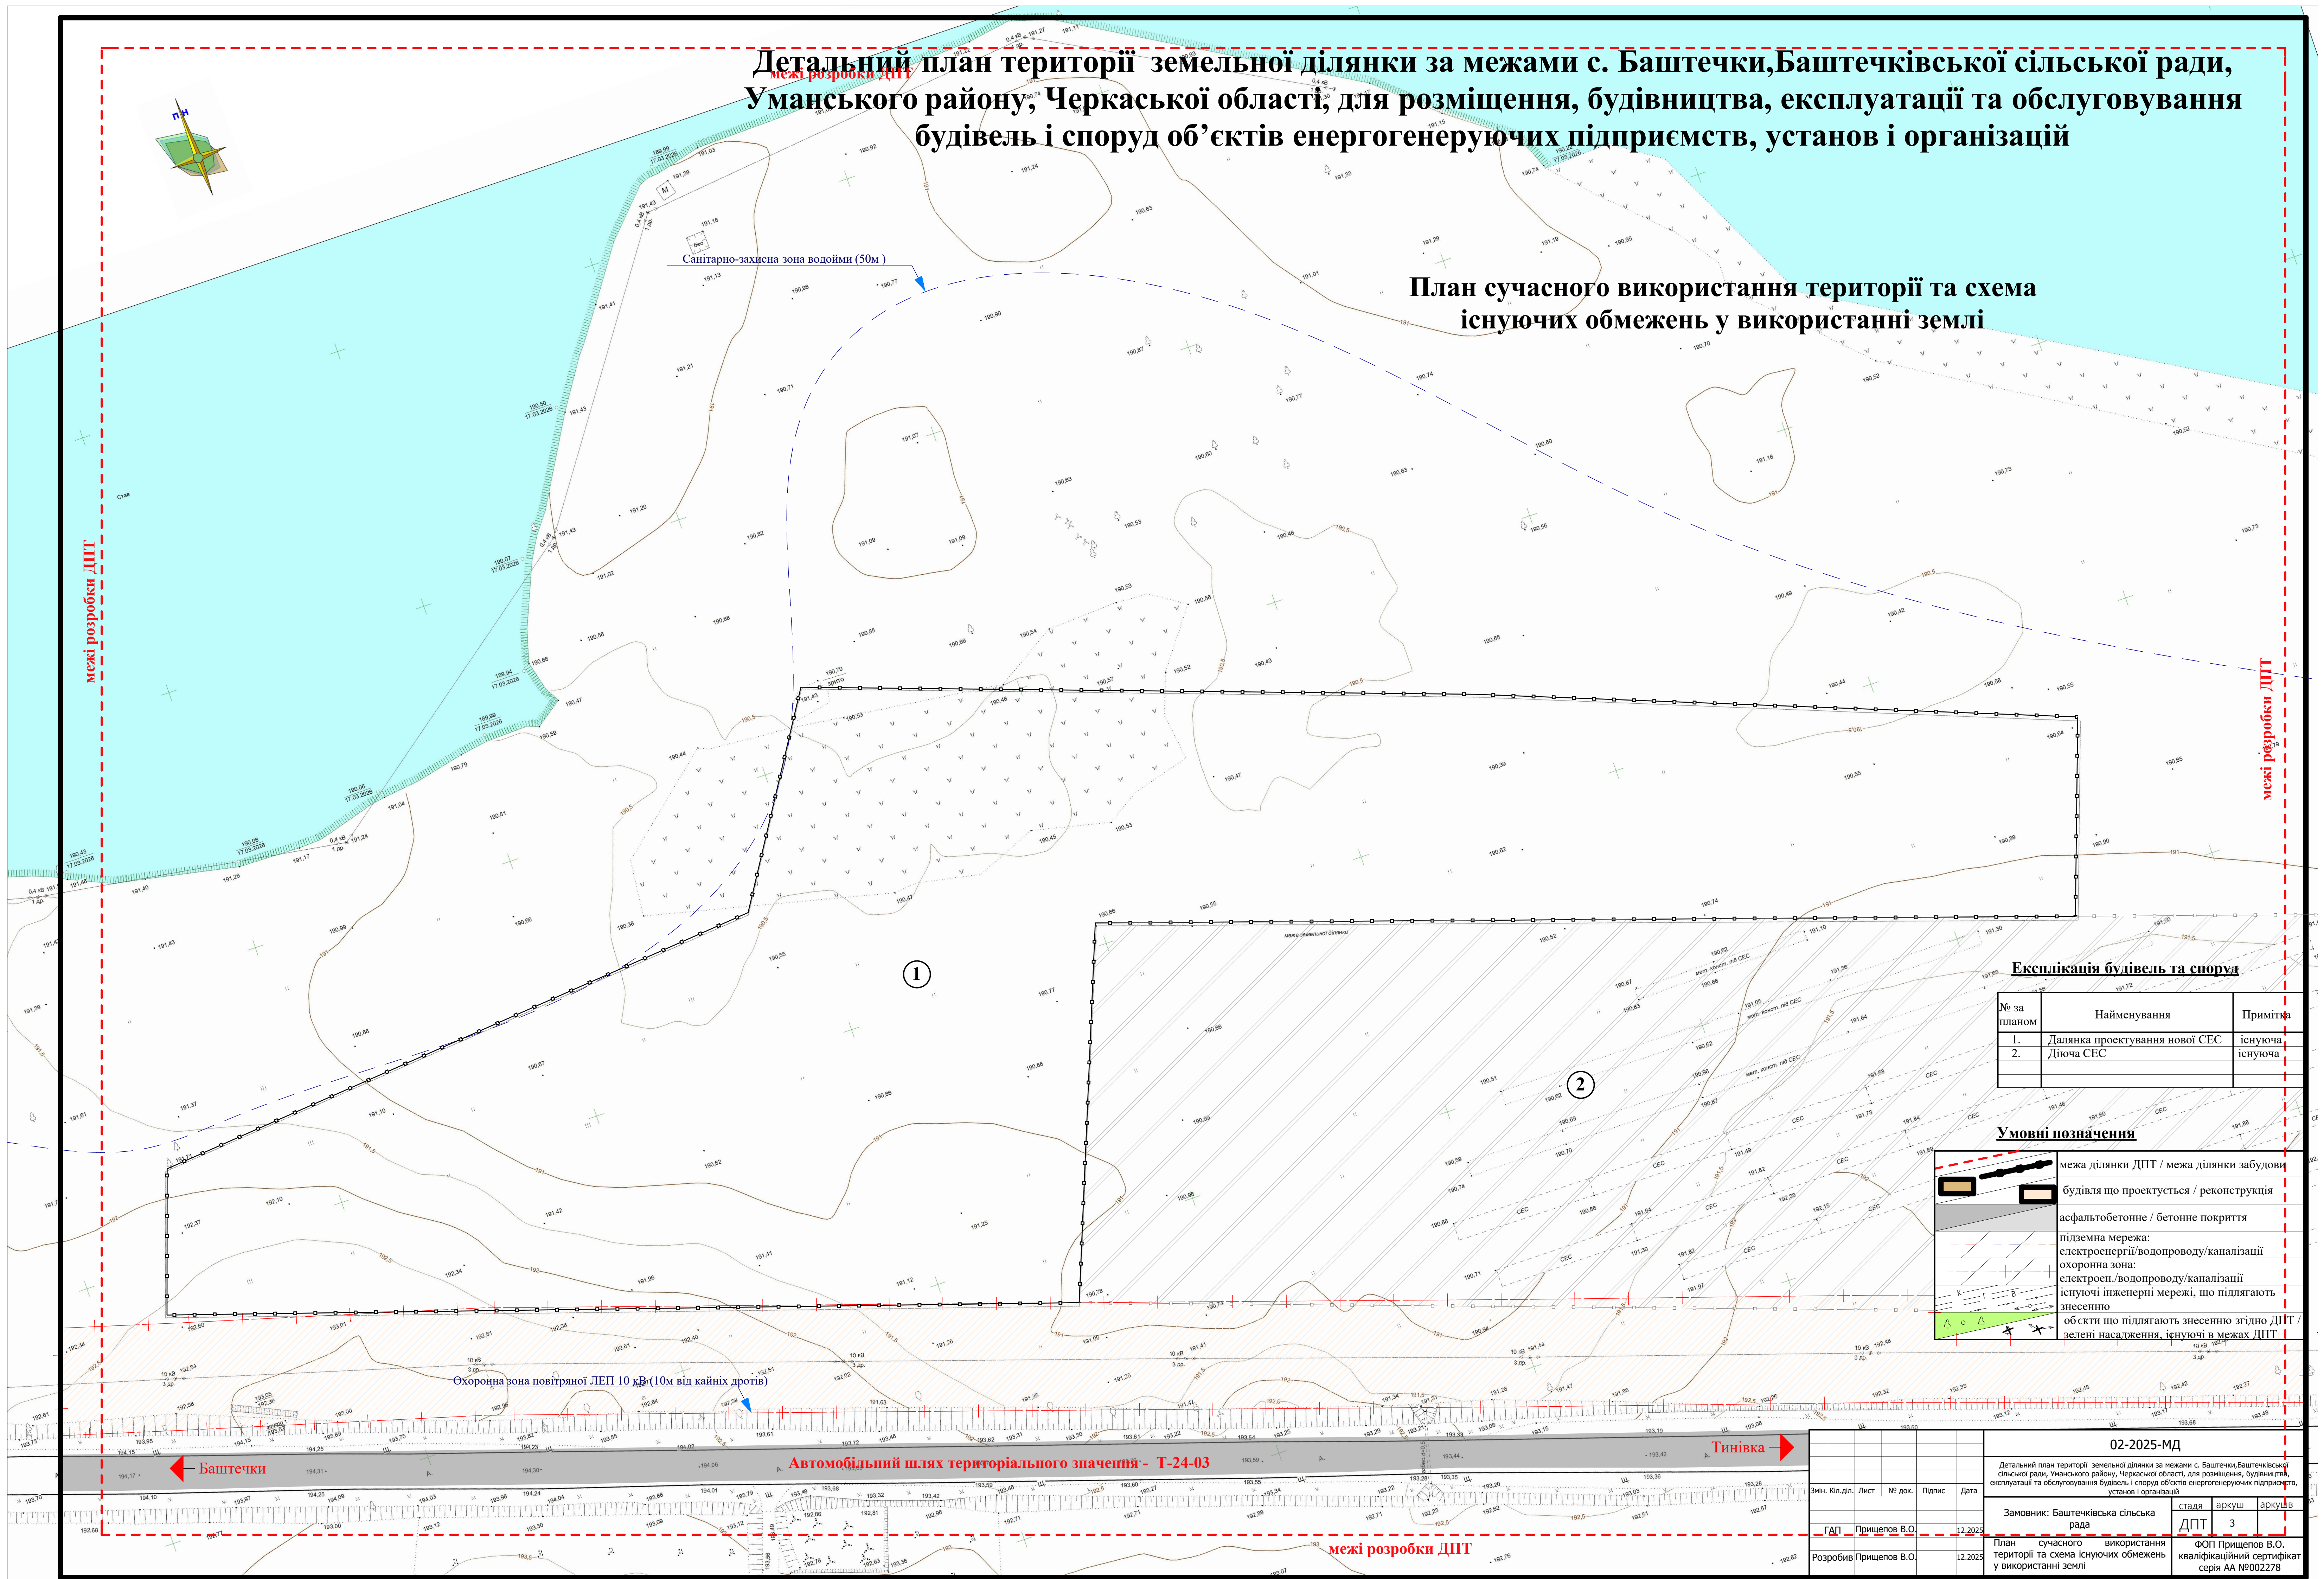

План сучасного використання території та схема існуючих обмежень у використанні землі

Експлікація будівель та споруд

№ за планом	Найменування	Примітка
1.	Ділянка проєктування нової СЕС	існуюча
2.	Діюча СЕС	існуюча

Умовні позначення

	межа ділянки ДПТ / межа ділянки забудови
	будівля що проєктується / реконструкція
	асфальтобетонне / бетонне покриття
	підземна мережа:
	електроенергії/водопроводу/каналізації
	охоронна зона:
	електроен./водопроводу/каналізації
	існуючі інженерні мережі, що підлягають знесенню
	об'єкти що підлягають знесенню згідно ДПТ / населення, існуючі в межах ДПТ

02-2025-МД

Детальний план території земельної ділянки за межами с. Баштечки, Баштечківської сільської ради, Уманського району, Черкаської області, для розміщення, будівництва, експлуатації та обслуговування будівель і споруд об'єктів енергогенеруючих підприємств, установ і організацій

Замовник: Баштечківська сільська рада

стадія: ДПТ

План сучасного використання території та схема існуючих обмежень у використанні землі

аркуш: 3

аркушів: 3

ФОР Прищепов В.О. кваліфікаційний сертифікат серія АА N0002278